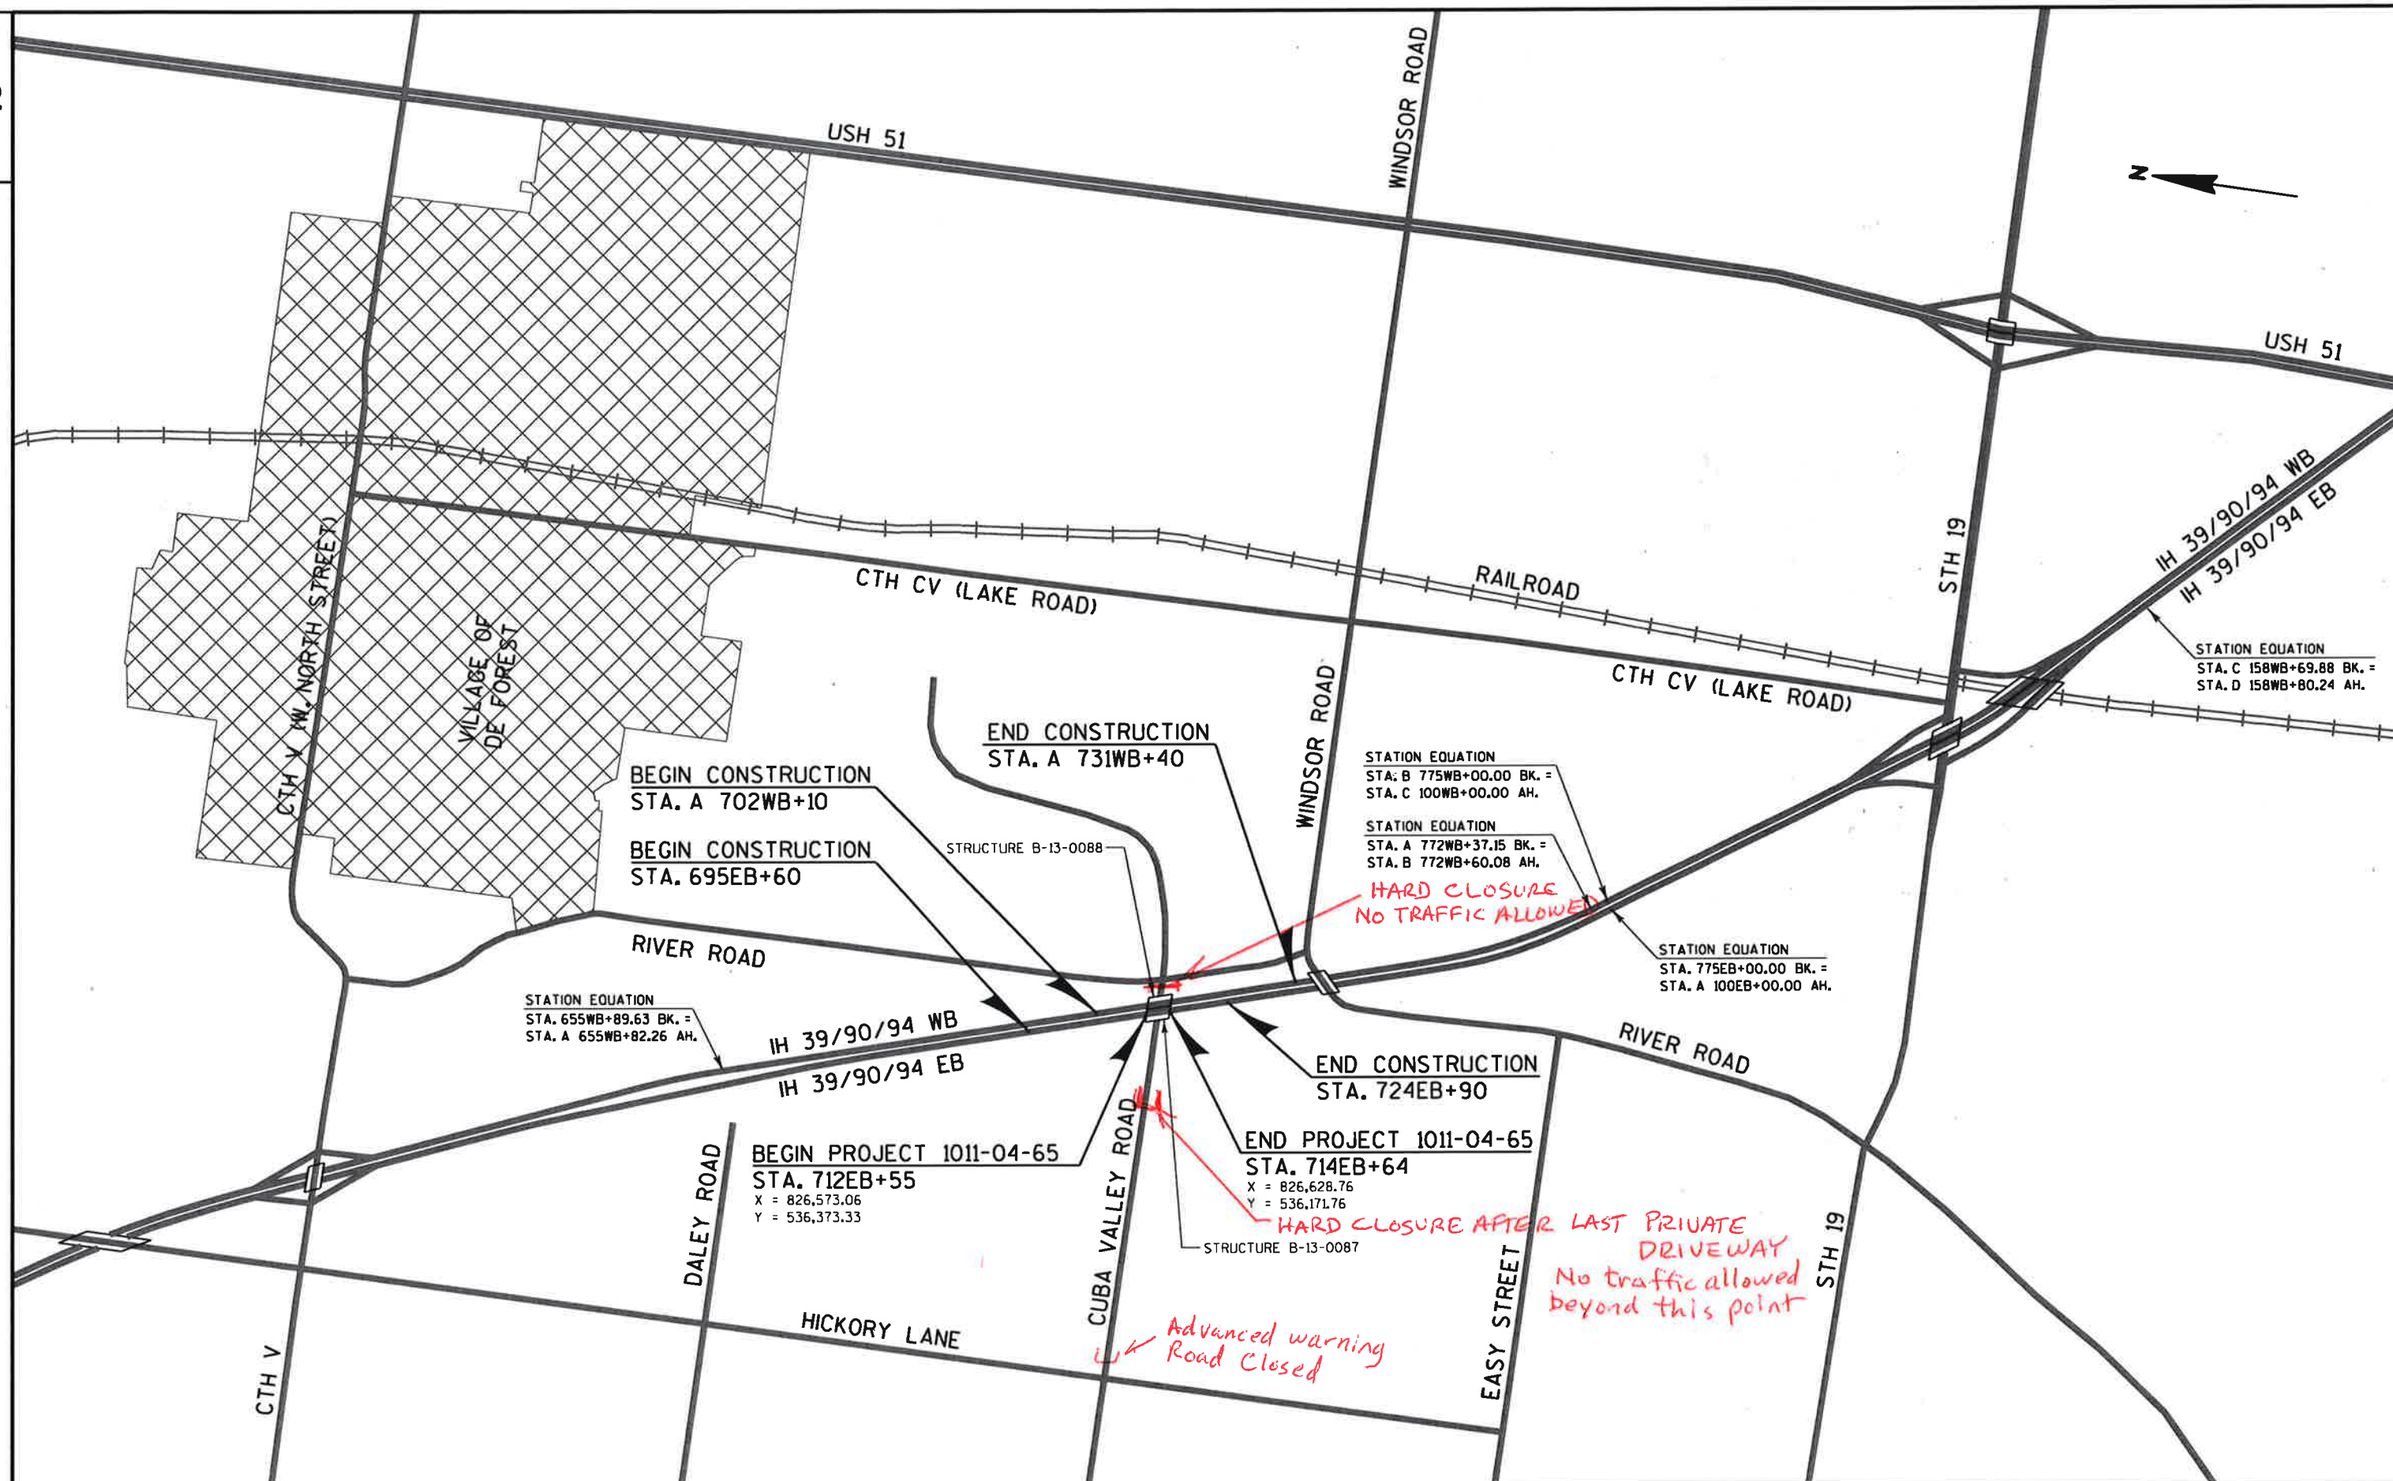

PROJECT NO: 1011-04-65	HWY: IH 39	COUNTY: DANE	PROJECT OVERVIEW	SHEET 4	E